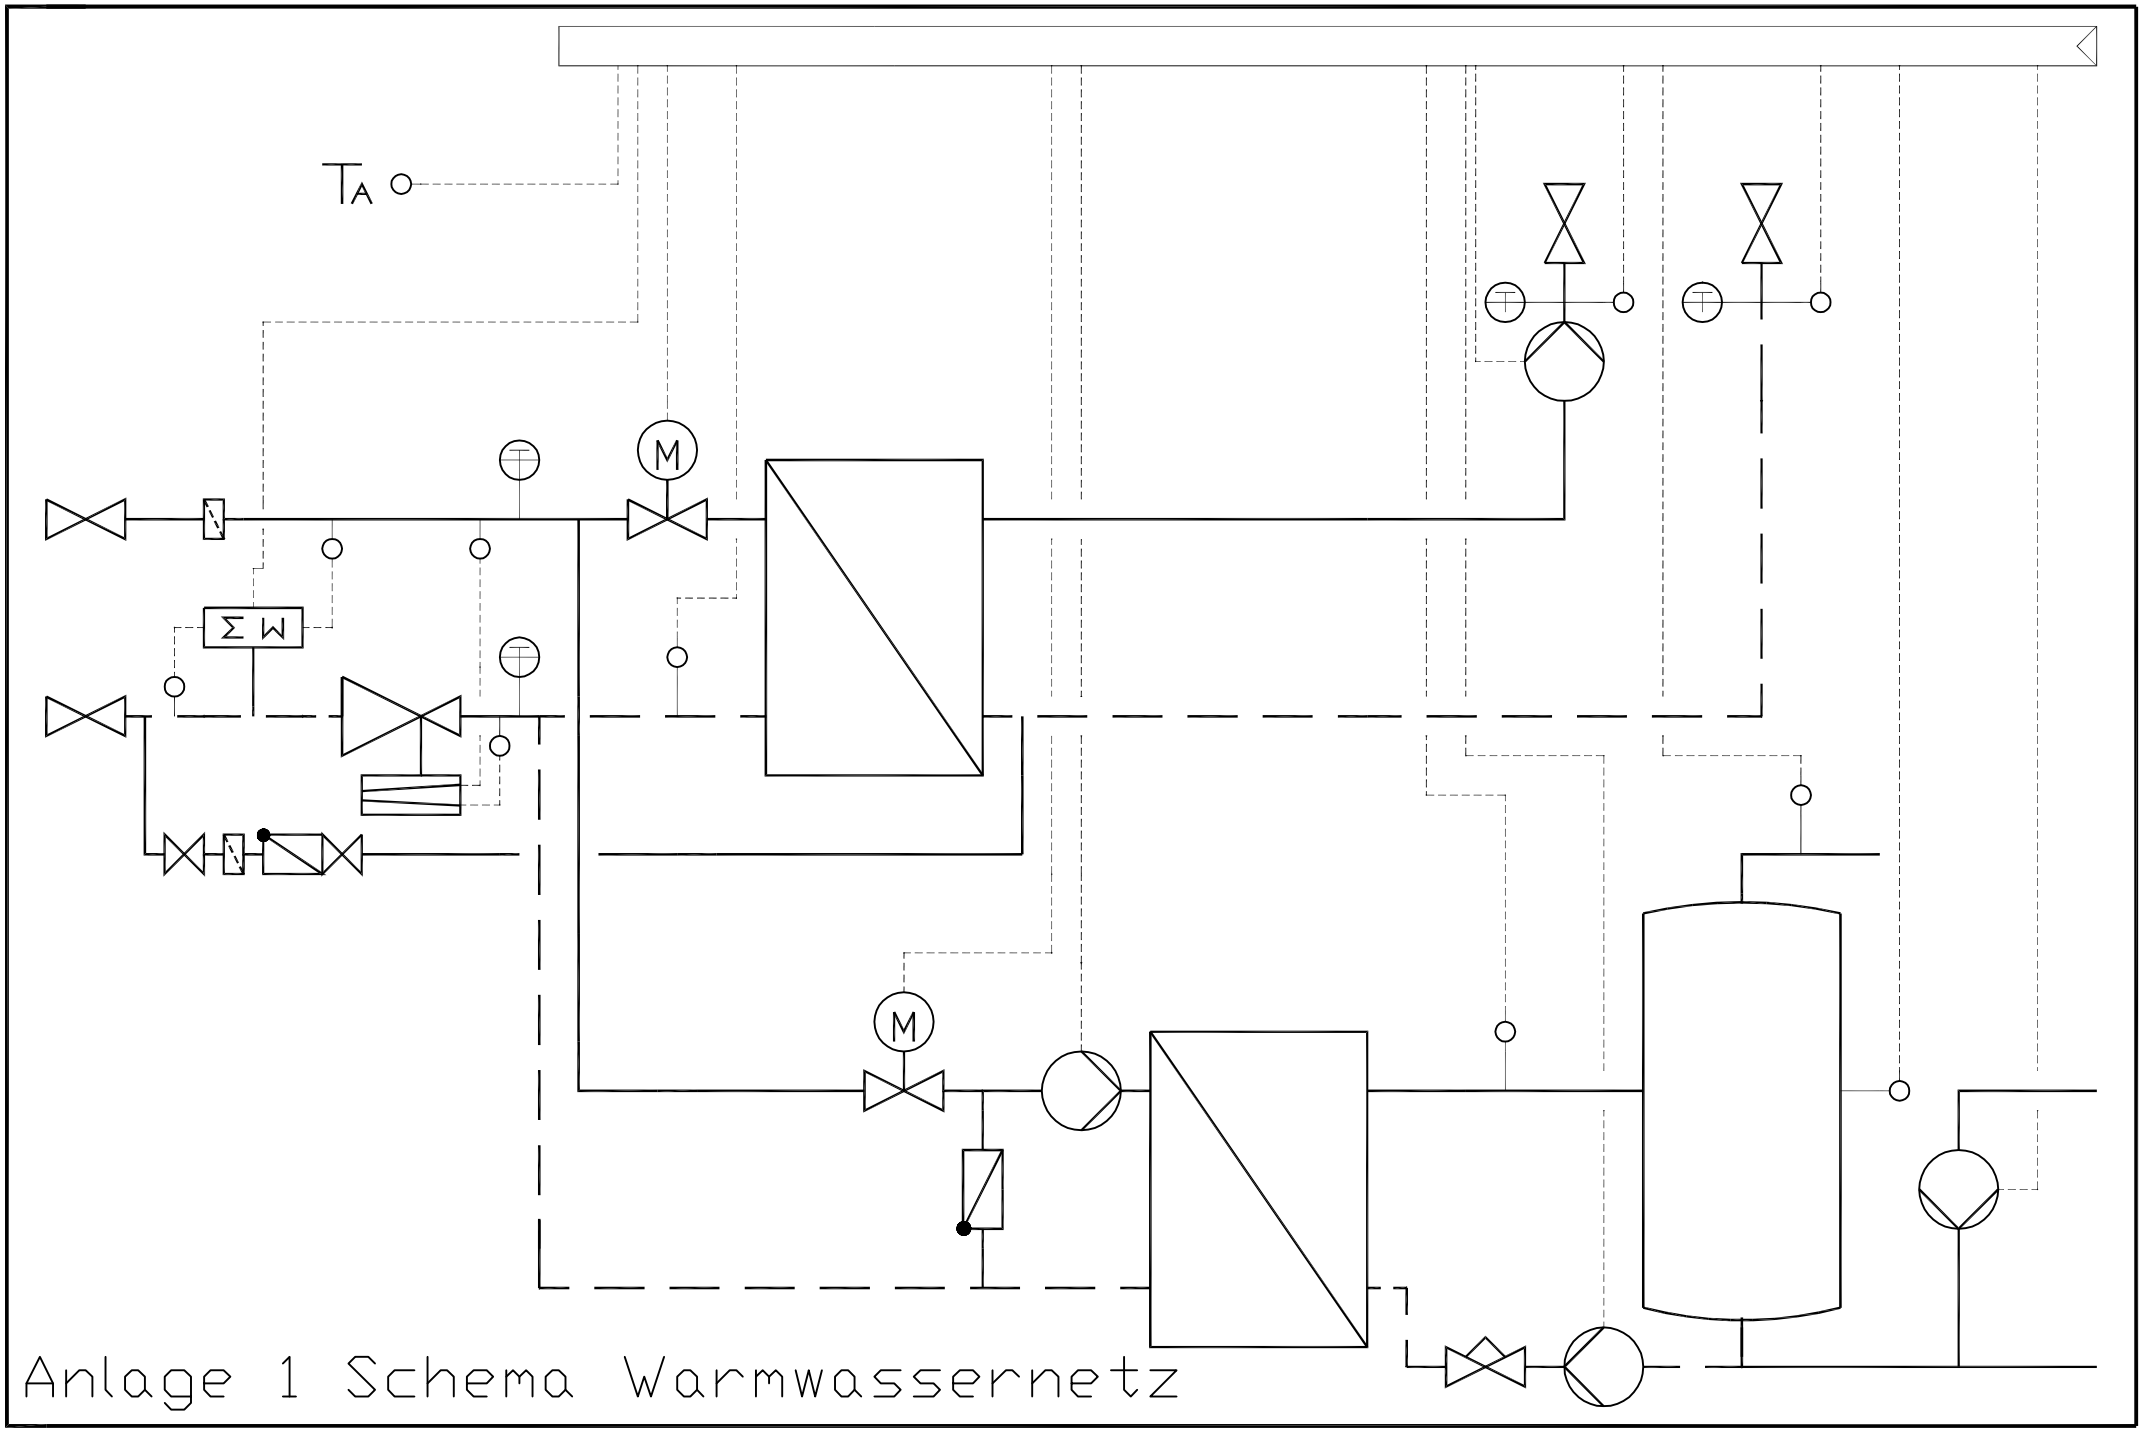

Anlage 1 Schema Warmwassernetz